


PLAN DE VENTE

SURFACES HABITABLES	
PIECES	SURFACES
entrée	4,20 m ²
cuisine / séjour	25,00 m ²
chambre 1 + pl	11,10 m ²
chambre 2	11,10 m ²
sdb	5,70 m ²
wc	1,90 m ²
dgt	3,30 m ²
placard	0,80 m ²

SURFACE TOTALE	63,10 m²
terrasse	8,30 m²

date	janvier 2019
indice	A

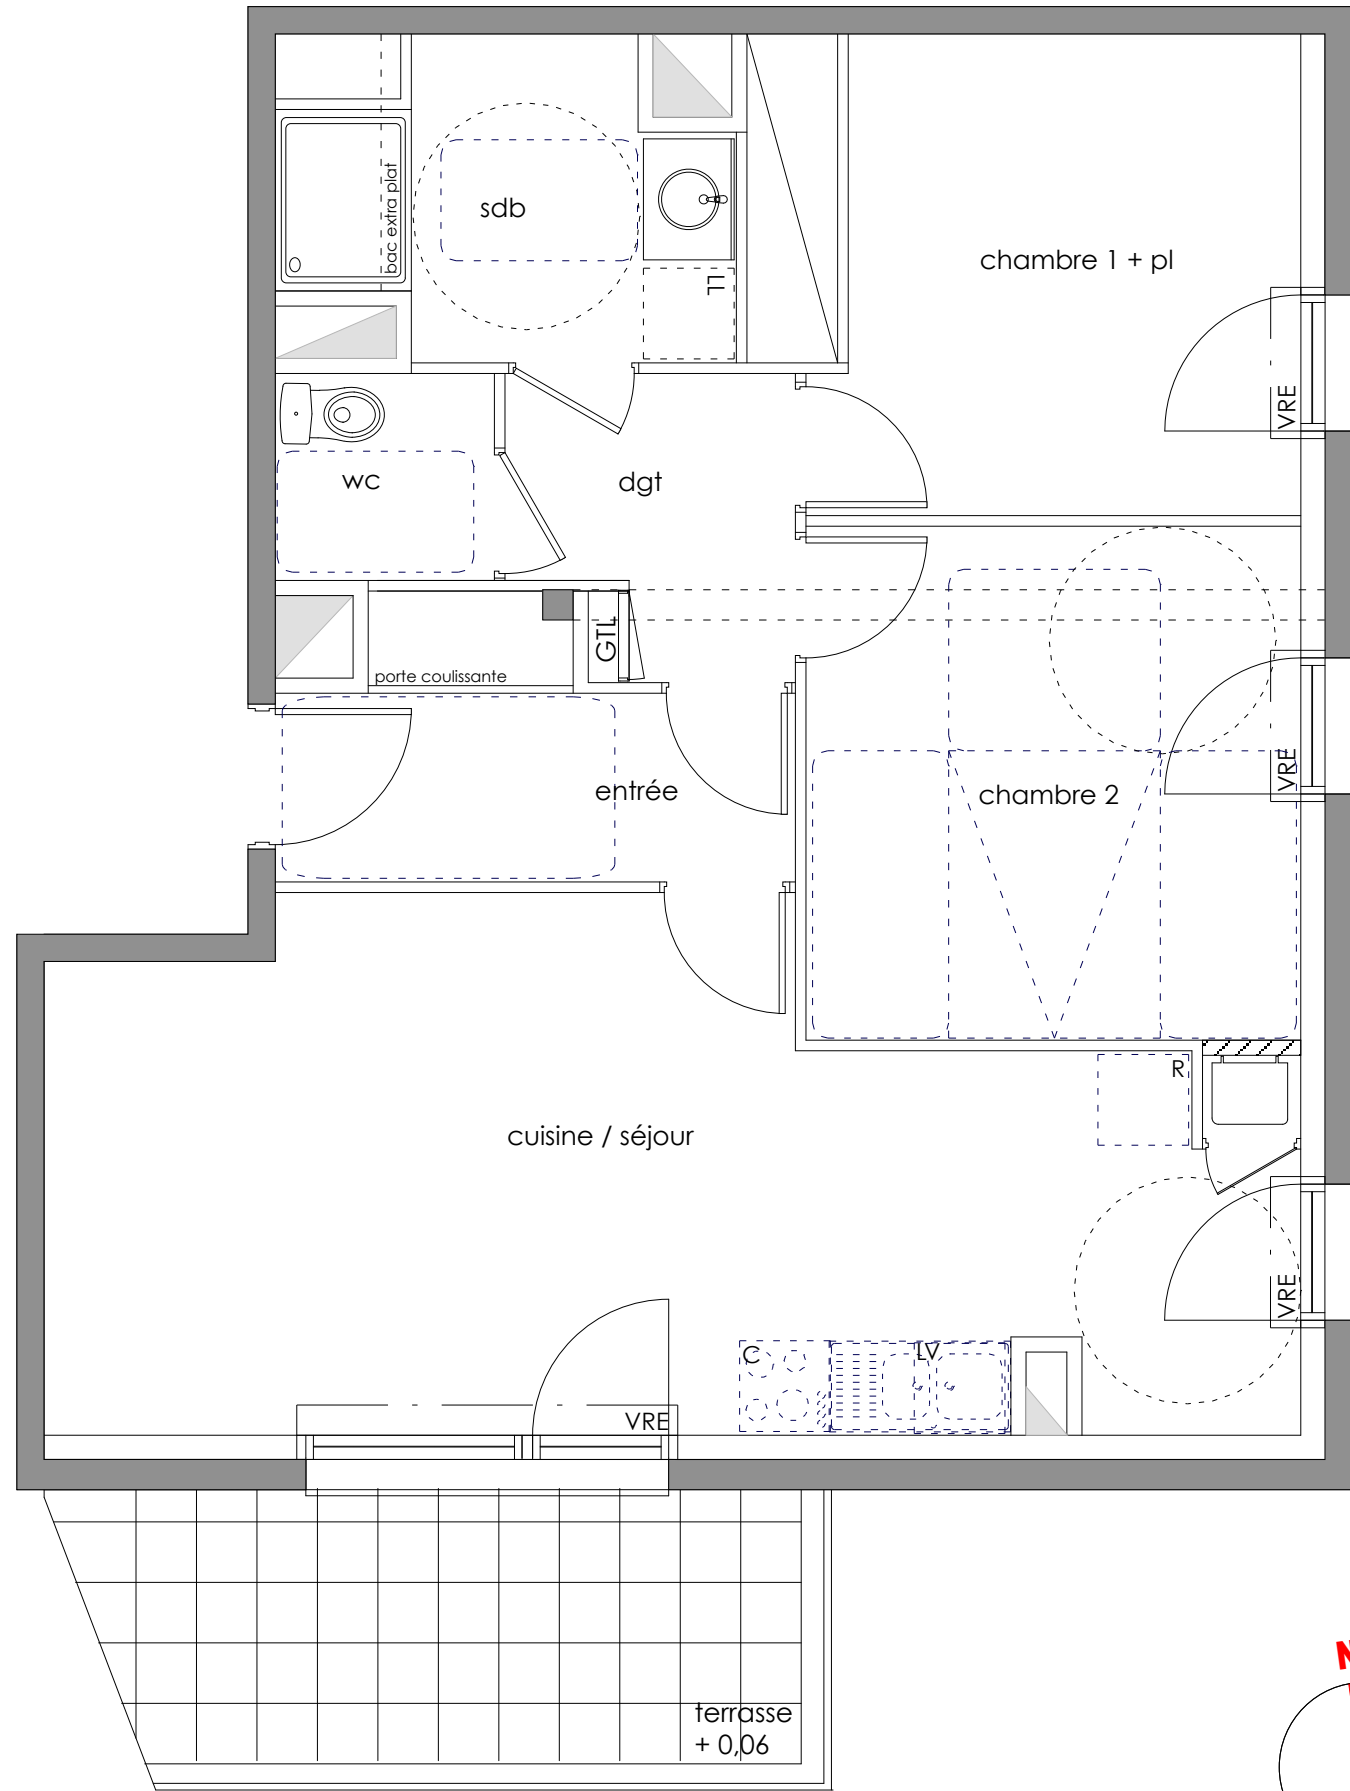

LEGENDE

--- retombée de poutre suivant études BA

soffite

1 m 2 m 5 m

1:50

LEGENDE

VRE : volet roulant électrique
 PL : placard
 LL : emplacement lave-linge
 SL : emplacement sèche linge
 LV : emplacement lave-vaisselle
 R : emplacement réfrigérateur
 GTL : tableau électrique
 C : emplacement cuisson